
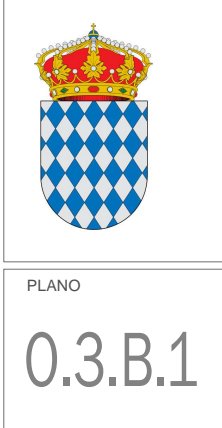


INFORMACIÓN GENERAL
 --- LÍMITE DE TÉRMINO MUNICIPAL
 --- RÍOS PRINCIPALES
 --- ARROYOS
RED DE COMUNICACIONES
 --- RED AUTONÓMICA INTERCOMARCAL (A-349)
 --- CARTOGRAFÍA

DELIMITACIONES Y ÁMBITOS DE PLANEAMIENTO
 --- DELIMITACIÓN DE SUELO URBANO
 --- ÁREA DE MEJORA URBANA (AMU)
 --- ÁREA DE PLANEAMIENTO INCORPORADO (API)
 --- ÁREA DE PLANEAMIENTO DE APROBADO (APA)
 --- SUELO URBANO NO CONSOLIDADO (SUnc)
 --- DELIMITACIÓN DE SUELO URBANIZABLE
 --- SUELO URBANIZABLE ORDENADO (SURO)
 --- SUELO URBANIZABLE SECTORIZADO (SURS)
 --- SUELO URBANIZABLE NO SECTORIZADO (SURNS)


ALINEACIONES
 --- ALINEACIÓN A VIAL PÚBLICO
 --- NUEVA ALINEACION
 --- PASAJE EN PLANTA BAJA
RASANTES
 --- 548.34 RASANTE EXISTENTE

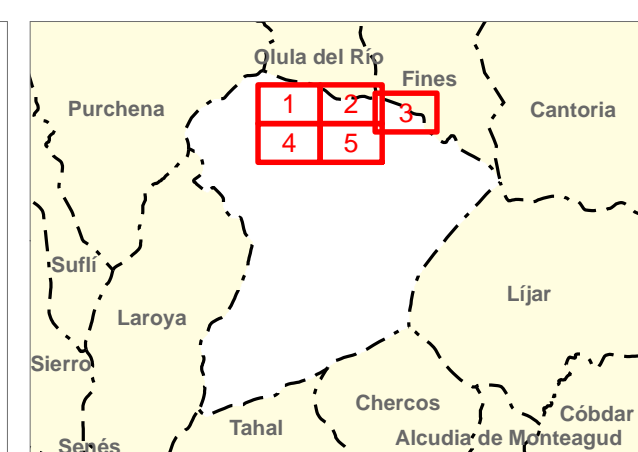


EXCMO. AYUNTAMIENTO DE MACAEL
PLAN GENERAL DE ORDENACIÓN URBANÍSTICA
APROBACIÓN INICIAL
 DOCUMENTO DE ORDENACIÓN




PLANO
0.3.B.1 - ORDENACIÓN COMPLETA -
 ALINEACIONES Y RASANTES
 ESCALA 1:2.000
 FECHA: JUNIO DE 2012

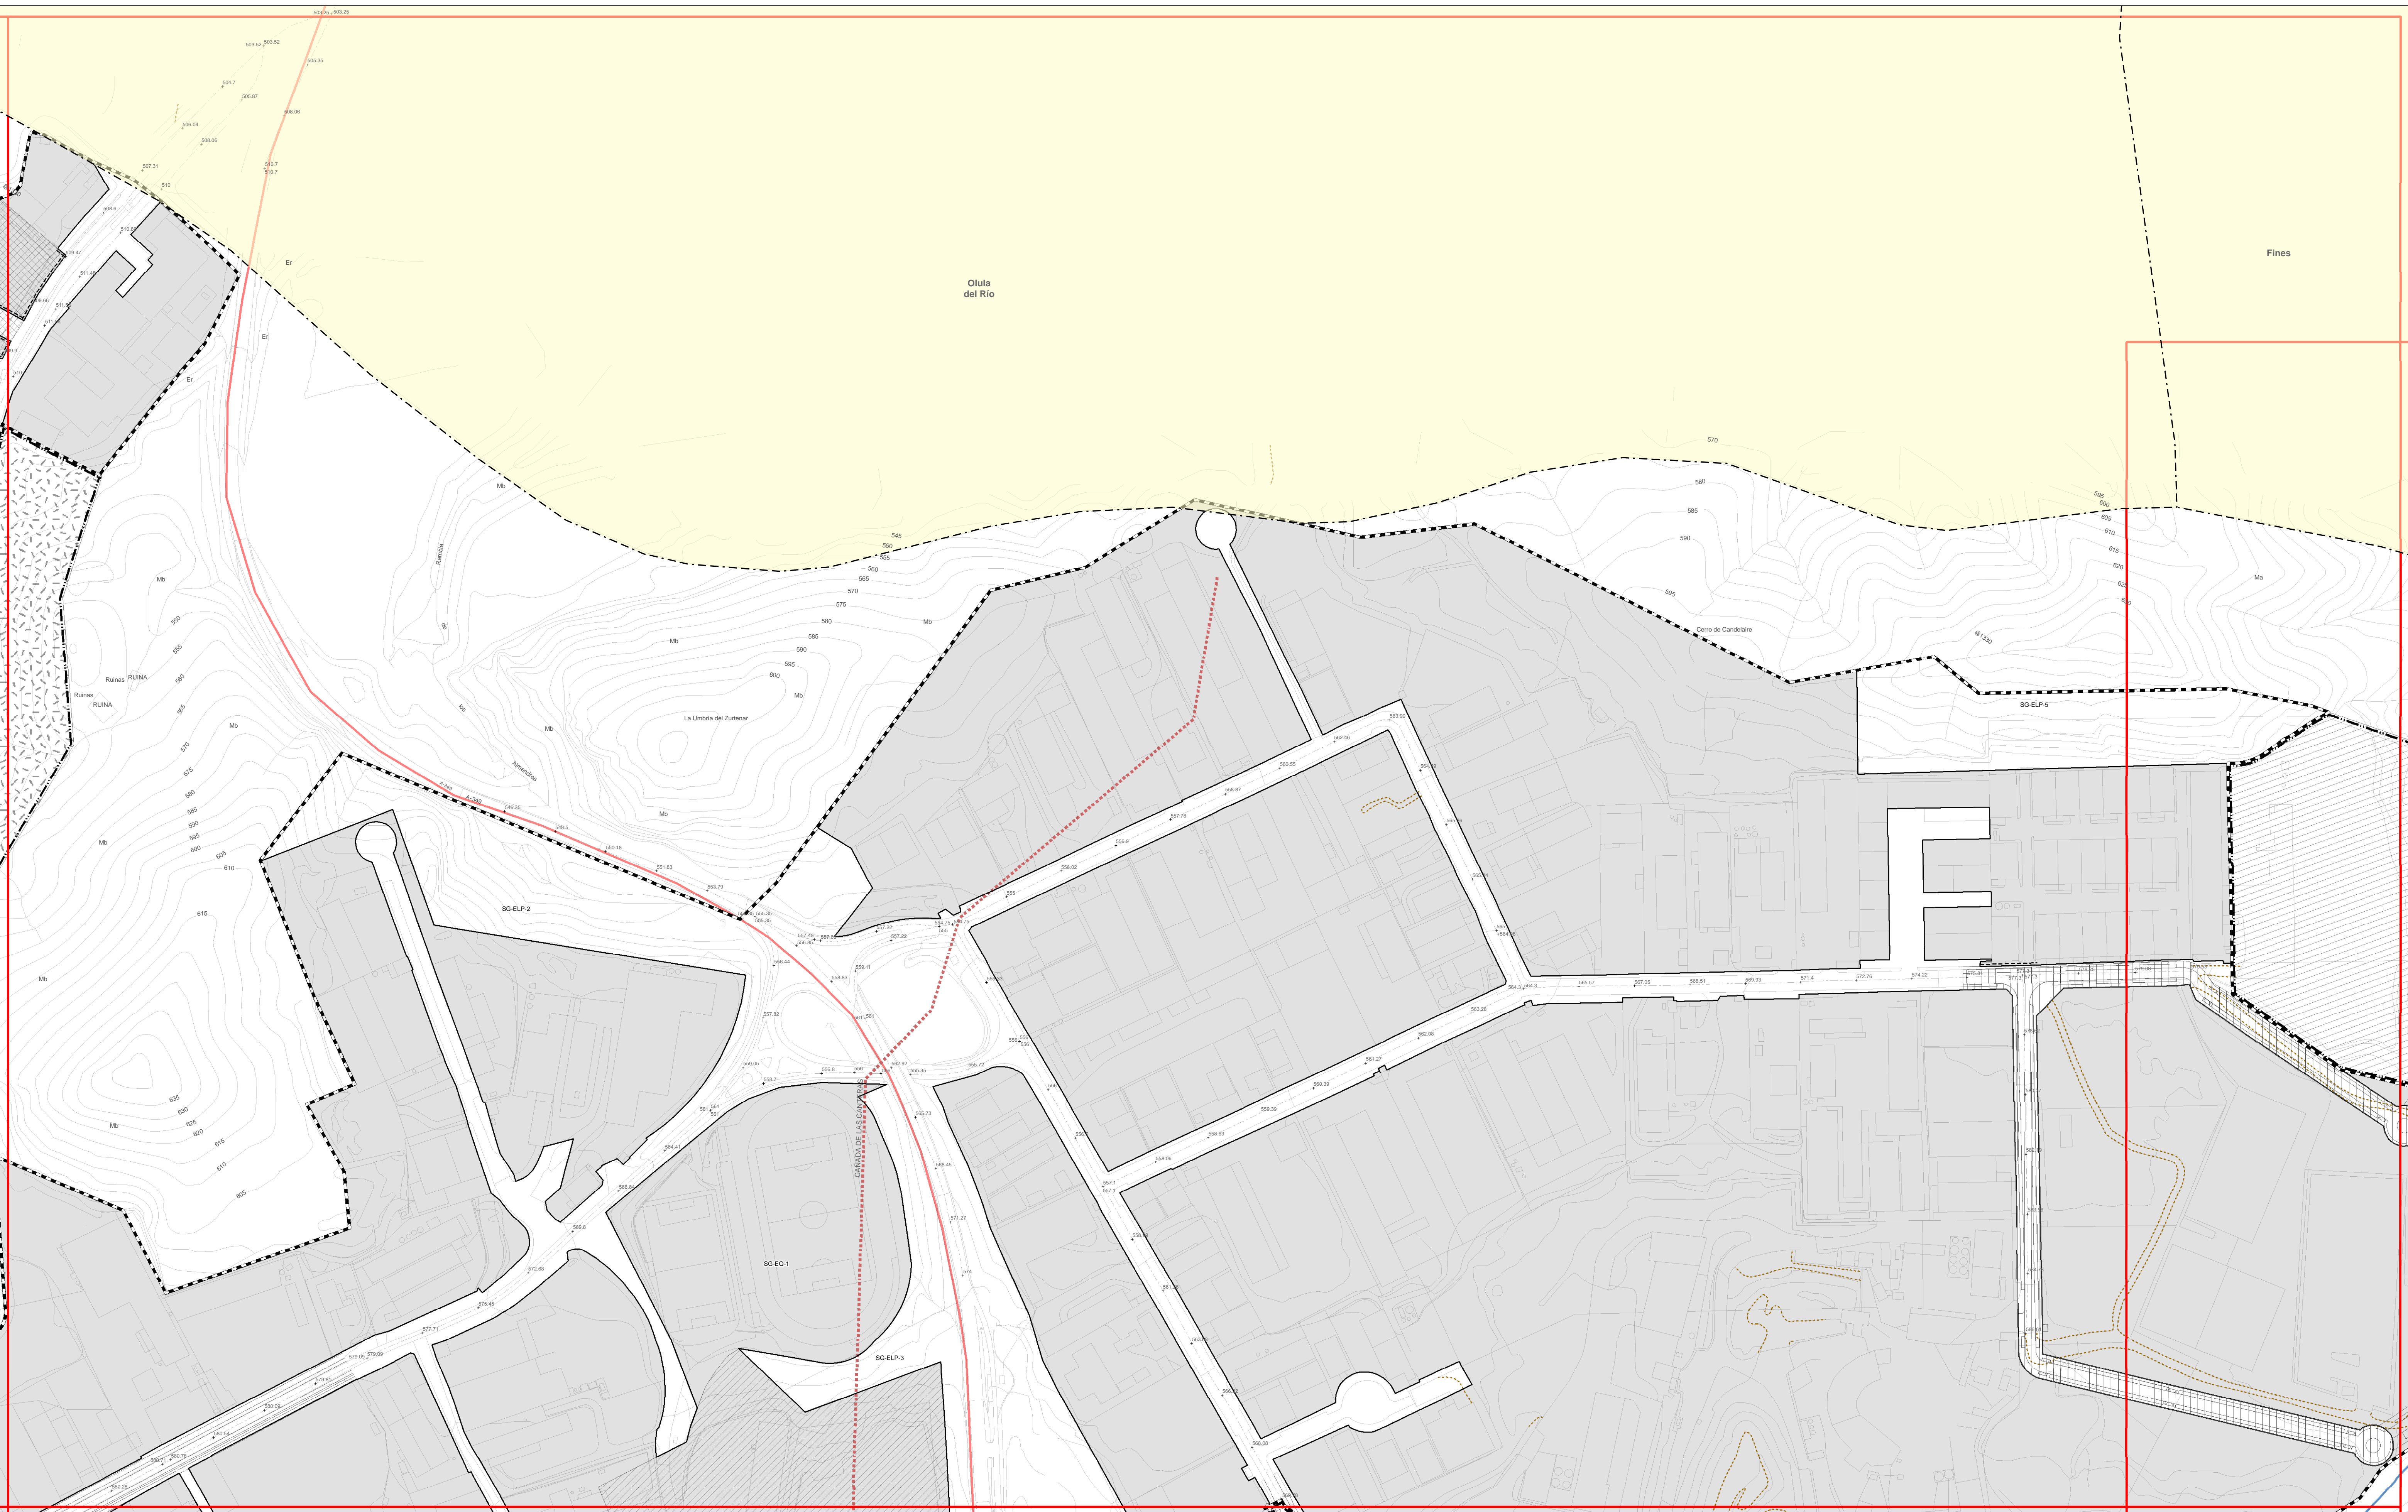

INFORMACIÓN GENERAL	DELIMITACIONES Y ÁMBITOS DE PLANEAMIENTO	ALINEACIONES
--- LÍMITE DE TÉRMINO MUNICIPAL	--- DELIMITACIÓN DE SUELO URBANO	--- ALINEACIÓN A VIAL PÚBLICO
--- RÍOS PRINCIPALES	--- ÁREA DE MEJORA URBANA (AMU)	--- NUEVA ALINEACION
--- ARROYOS	--- ÁREA DE PLANEAMIENTO INCORPORADO (API)	--- PASAJE EN PLANTA BAJA
RED DE COMUNICACIONES	--- ÁREA DE PLANEAMIENTO DE APROBADO (APA)	RASANTES
--- RED AUTÓNOMICA INTERCOMARCAL (A-349)	--- SUELO URBANO NO CONSOLIDADO (SUnC)	--- 548.34 RASANTE EXISTENTE
--- CARTOGRAFÍA	--- DELIMITACIÓN DE SUELO URBANIZABLE	
	--- SUELO URBANIZABLE ORDENADO (SURO)	
	--- SUELO URBANIZABLE SECTORIZADO (SURS)	
	--- SUELO URBANIZABLE NO SECTORIZADO (SURNS)	

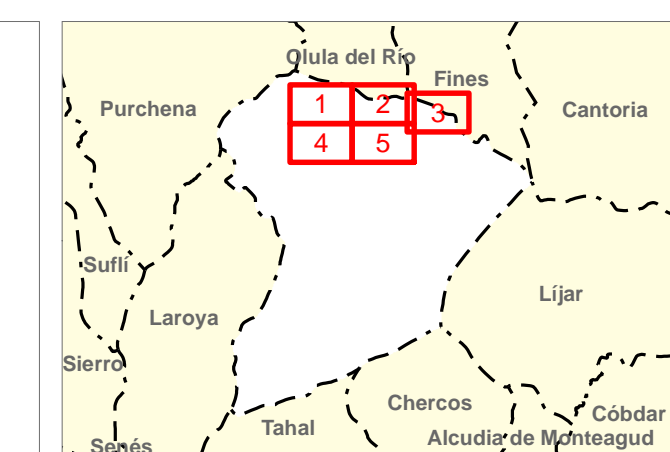



EXCMO. AYUNTAMIENTO DE MACAEL

PLAN GENERAL DE ORDENACIÓN URBANÍSTICA

APROBACIÓN INICIAL


DOCUMENTO DE ORDENACIÓN

TCA
Técnicos de Cartografía y Agrimensura


PLANO
0.3.B.2


- ORDENACIÓN COMPLETA -
ALINEACIONES Y RASANTES

ESCALA 1:2.000
FECHA: JUNIO DE 2012

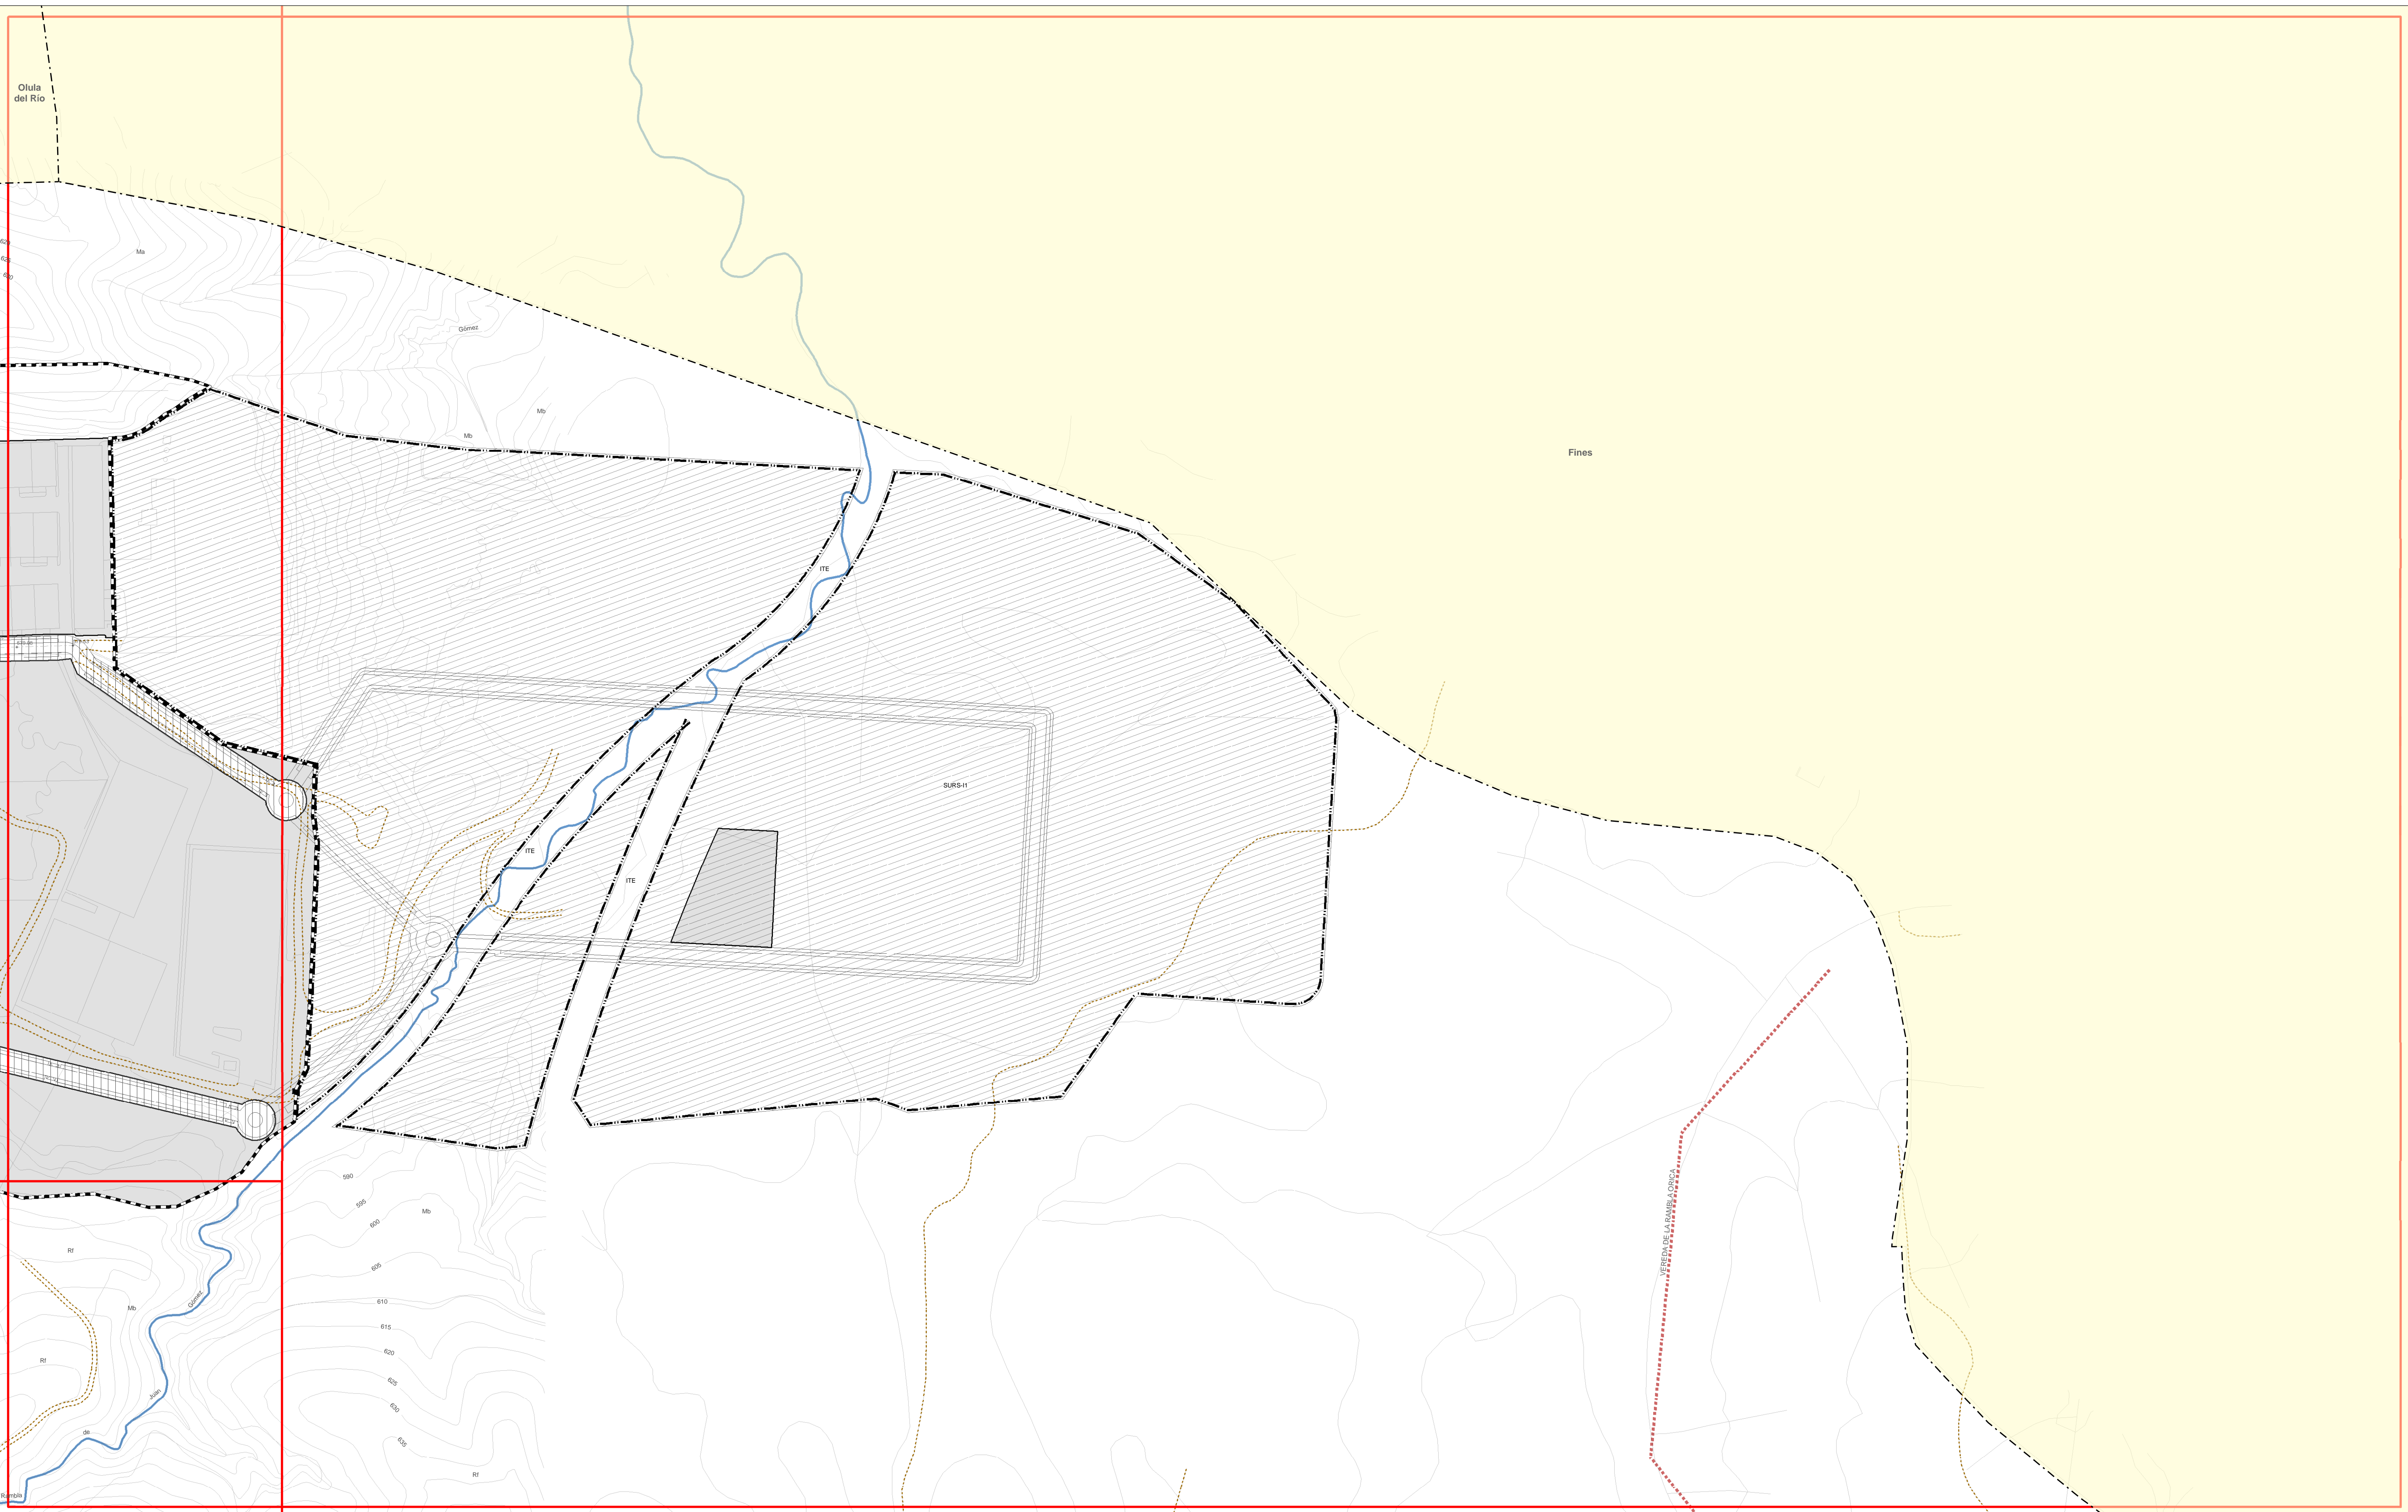


INFORMACIÓN GENERAL	DELIMITACIONES Y ÁMBITOS DE PLANEAMIENTO	ALINEACIONES
<ul style="list-style-type: none"> --- LÍMITE DE TÉRMINO MUNICIPAL --- RÍOS PRINCIPALES --- ARROYOS 	<ul style="list-style-type: none"> --- DELIMITACIÓN DE SUELO URBANO --- ÁREA DE MEJORA URBANA (AMU) --- ÁREA DE PLANEAMIENTO INCORPORADO (API) --- ÁREA DE PLANEAMIENTO DE APROBADO (APA) --- SUELO URBANO NO CONSOLIDADO (SUnC) --- DELIMITACIÓN DE SUELO URBANIZABLE --- SUELO URBANIZABLE ORDENADO (SURO) --- SUELO URBANIZABLE SECTORIZADO (SURS) --- SUELO URBANIZABLE NO SECTORIZADO (SURNS) 	<ul style="list-style-type: none"> --- ALINEACIÓN A VIAL PÚBLICO --- NUEVA ALINEACION --- PASAJE EN PLANTA BAJA
RED DE COMUNICACIONES		RASANTES
<ul style="list-style-type: none"> --- RED AUTONÓMICA INTERCOMARCAL (A-349) --- CARTOGRAFÍA 		<ul style="list-style-type: none"> 548.34 RASANTE EXISTENTE

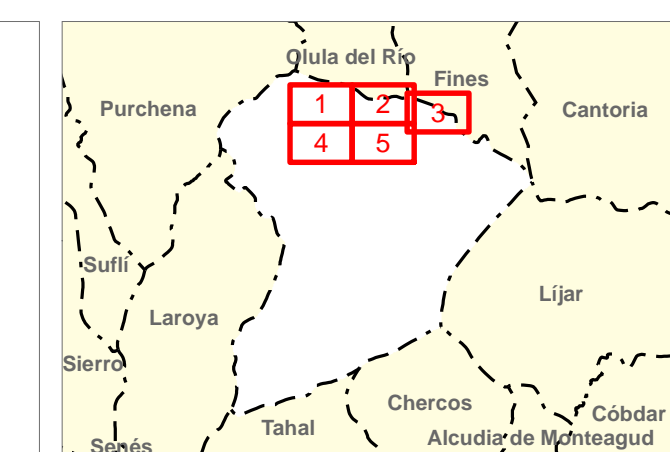




EXCMO. AYUNTAMIENTO DE MACAEL
PLAN GENERAL DE ORDENACIÓN URBANÍSTICA
APROBACIÓN INICIAL
DOCUMENTO DE ORDENACIÓN




PLANO

0.3.B.3

- ORDENACIÓN COMPLETA -
ALINEACIONES Y RASANTES

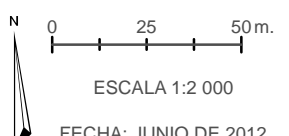

ESCALA 1:2.000
FECHA: JUNIO DE 2012

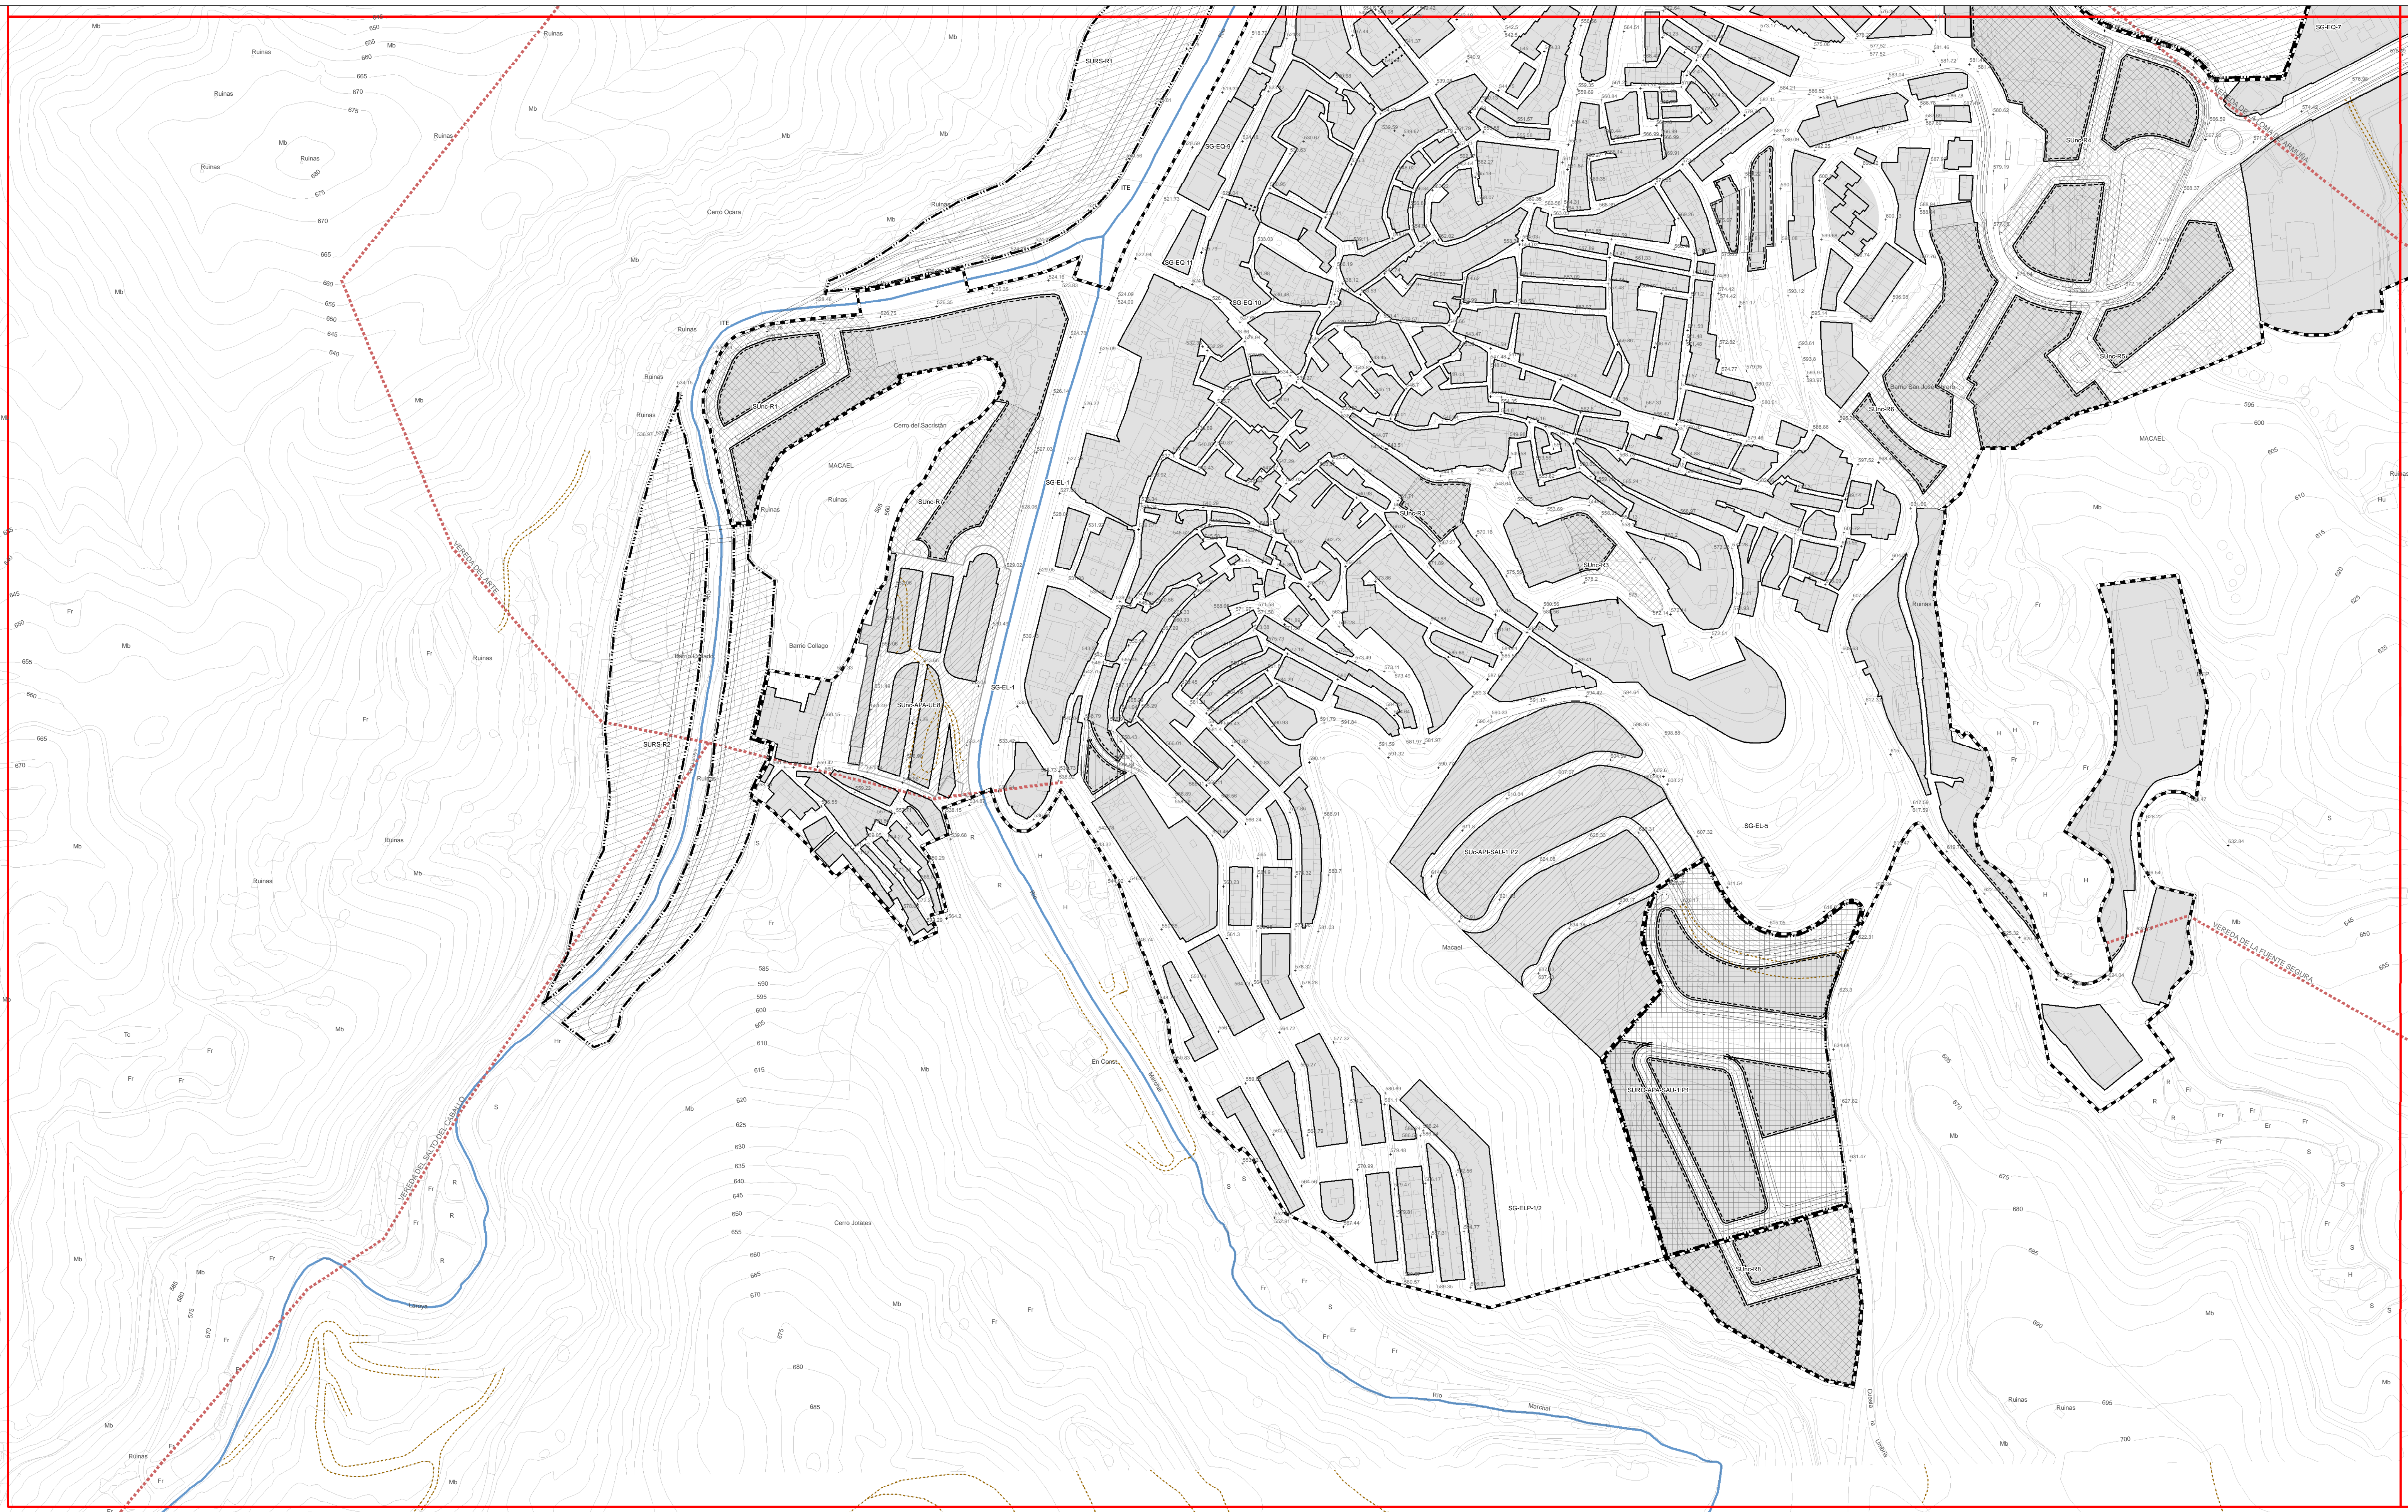

INFORMACIÓN GENERAL

- LÍMITE DE TÉRMINO MUNICIPAL
- RÍOS PRINCIPALES
- ARROYOS

RED DE COMUNICACIONES

- RED AUTONÓMICA INTERCOMARCAL (A-349)
- CARTOGRAFÍA

DELIMITACIONES Y ÁMBITOS DE PLANEAMIENTO



- DELIMITACIÓN DE SUELO URBANO
- ÁREA DE MEJORA URBANA (AMU)
- ÁREA DE PLANEAMIENTO INCORPORADO (API)
- ÁREA DE PLANEAMIENTO DE APROBADO (APA)
- SUELO URBANO NO CONSOLIDADO (SUnc)
- DELIMITACIÓN DE SUELO URBANIZABLE
- SUELO URBANIZABLE ORDENADO (SURO)
- SUELO URBANIZABLE SECTORIZADO (SURS)
- SUELO URBANIZABLE NO SECTORIZADO (SURNS)

ALINEACIONES

- ALINEACIÓN A VIAL PÚBLICO
- NUEVA ALINEACION
- PASAJE EN PLANTA BAJA

RASANTES

- 548.34 RASANTE EXISTENTE

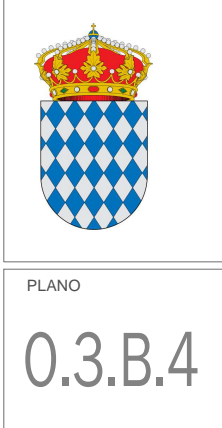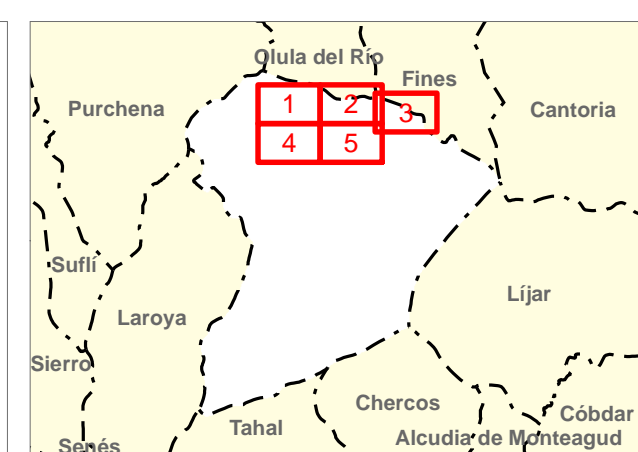


EXCMO. AYUNTAMIENTO DE MACAEL
PLAN GENERAL DE ORDENACIÓN URBANÍSTICA
APROBACIÓN INICIAL
 DOCUMENTO DE ORDENACIÓN


PLANO
0.3.B.4 - ORDENACIÓN COMPLETA - ALINEACIONES Y RASANTES


ESCALA 1:2.000
 FECHA: JUNIO DE 2012



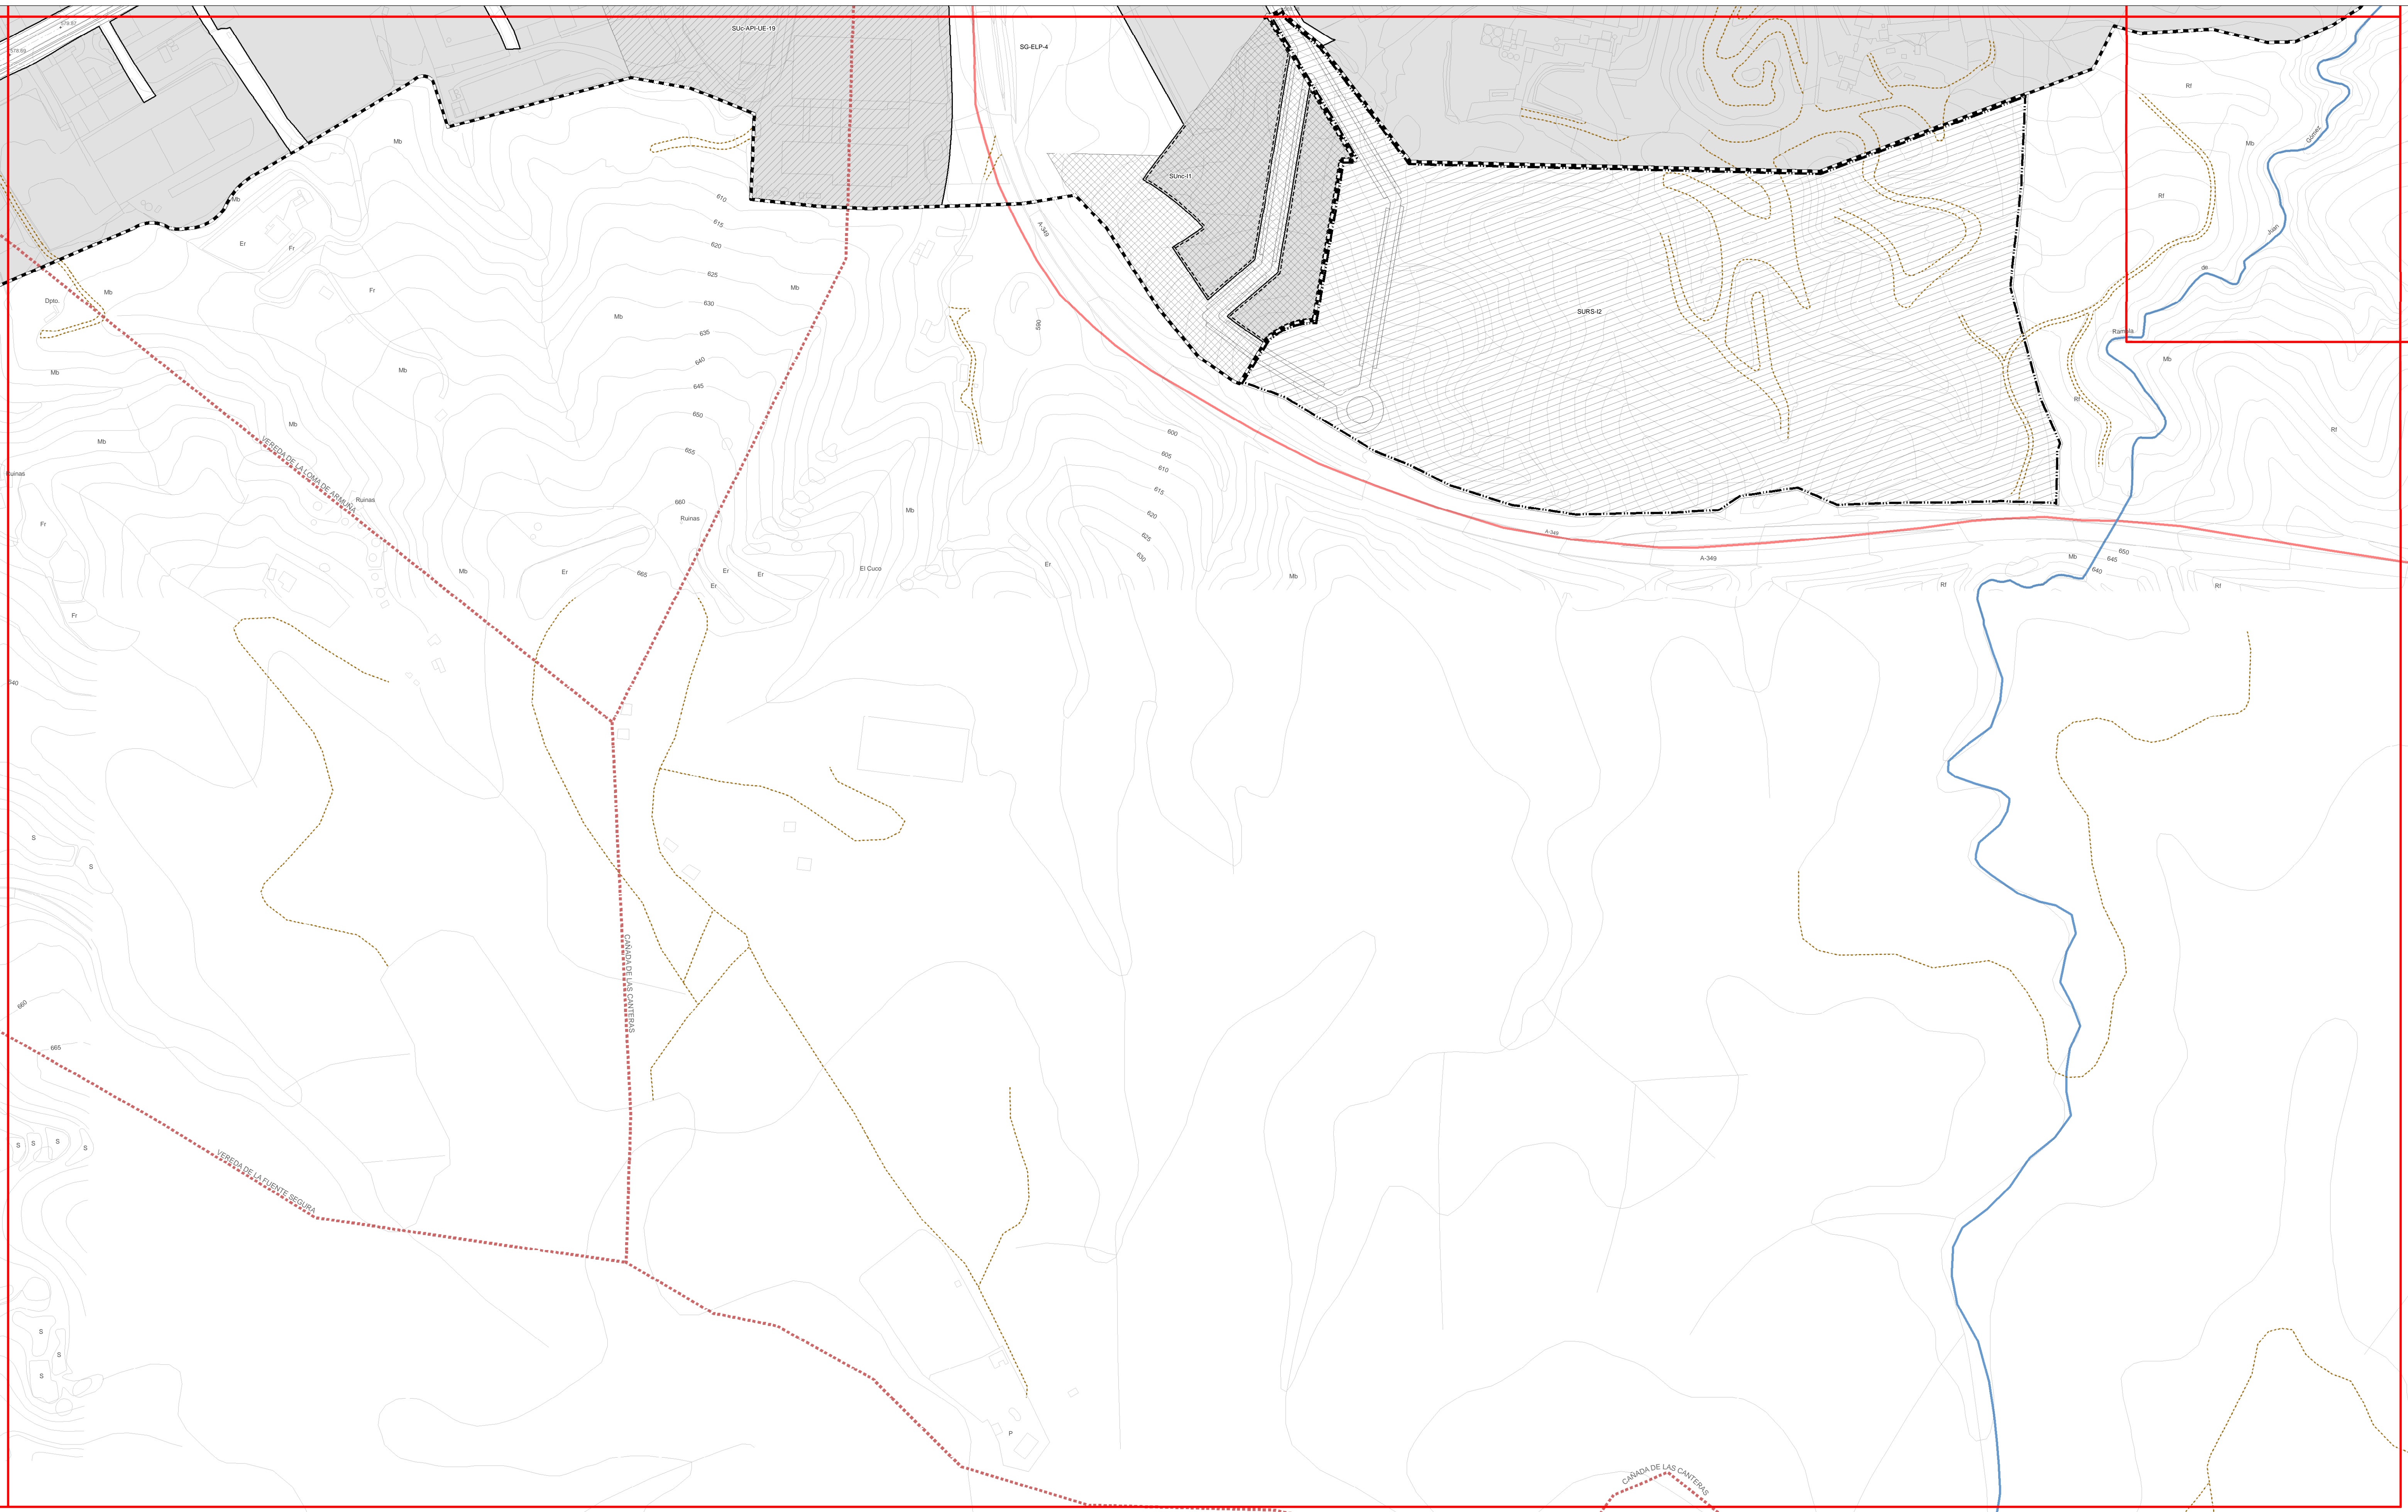

INFORMACIÓN GENERAL	DELIMITACIONES Y ÁMBITOS DE PLANEAMIENTO	ALINEACIONES
<ul style="list-style-type: none"> --- LÍMITE DE TÉRMINO MUNICIPAL --- RÍOS PRINCIPALES --- ARROYOS --- RED AUTONÓMICA INTERCOMARCAL (A-349) --- CARTOGRAFÍA 	<ul style="list-style-type: none"> --- DELIMITACIÓN DE SUELO URBANO --- ÁREA DE MEJORA URBANA (AMU) --- ÁREA DE PLANEAMIENTO INCORPORADO (API) --- ÁREA DE PLANEAMIENTO DE APROBADO (APA) --- SUELO URBANO NO CONSOLIDADO (SUnC) --- DELIMITACIÓN DE SUELO URBANIZABLE --- SUELO URBANIZABLE ORDENADO (SURO) --- SUELO URBANIZABLE SECTORIZADO (SURS) --- SUELO URBANIZABLE NO SECTORIZADO (SURNS) 	<ul style="list-style-type: none"> --- ALINEACIÓN A VIAL PÚBLICO --- NUEVA ALINEACION --- PASAJE EN PLANTA BAJA --- RASANTES 548.34 RASANTE EXISTENTE

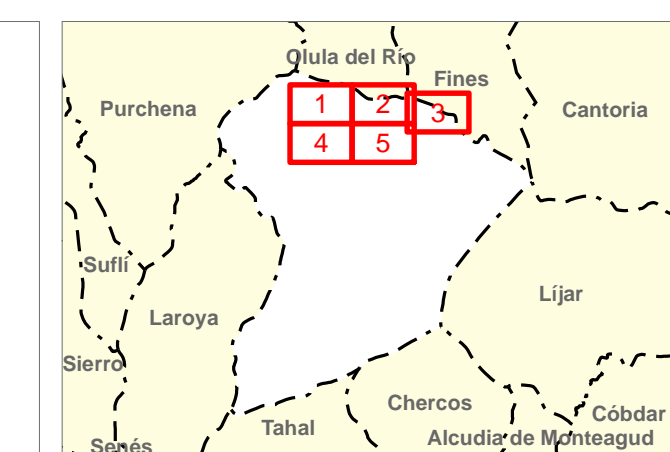



EXCMO. AYUNTAMIENTO DE MACAEL
PLAN GENERAL DE ORDENACIÓN URBANÍSTICA
APROBACIÓN INICIAL
 DOCUMENTO DE ORDENACIÓN

TCA
Topografía y Cartografía

PLANO
0.3.B.5 - ORDENACIÓN COMPLETA -
 ALINEACIONES Y RASANTES

ESCALA 1:2.000
 FECHA: JUNIO DE 2012