




- TÉRMINOS MUNICIPALES
- RED DE VÍAS PECUARIAS
- RED DE SANEAMIENTO**
- COLECTORES
- ARQUETAS

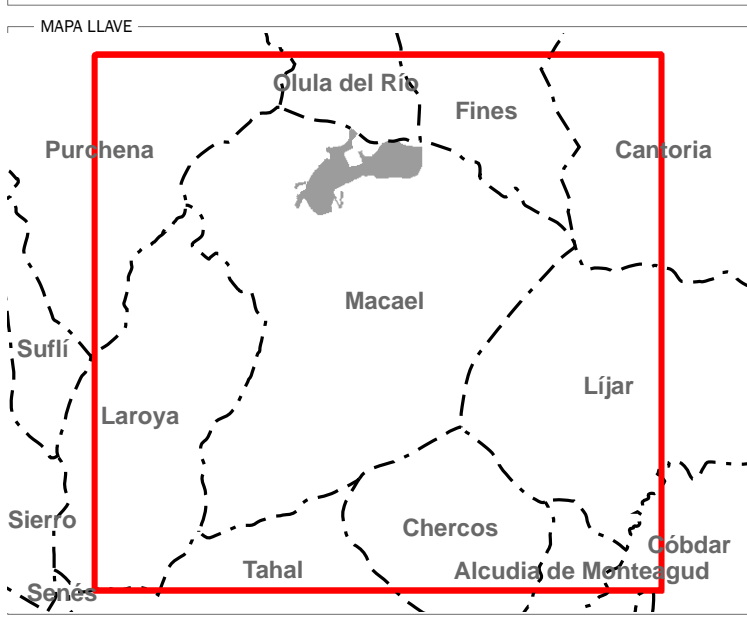



EXCMO. AYUNTAMIENTO DE MACAEL  
**PLAN GENERAL DE ORDENACIÓN URBANÍSTICA**  
**APROBACIÓN INICIAL**  
DOCUMENTO DE INFORMACIÓN

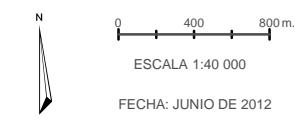

**INFRAESTRUCTURAS**  
**RED DE SANEAMIENTO** I.3.B.1

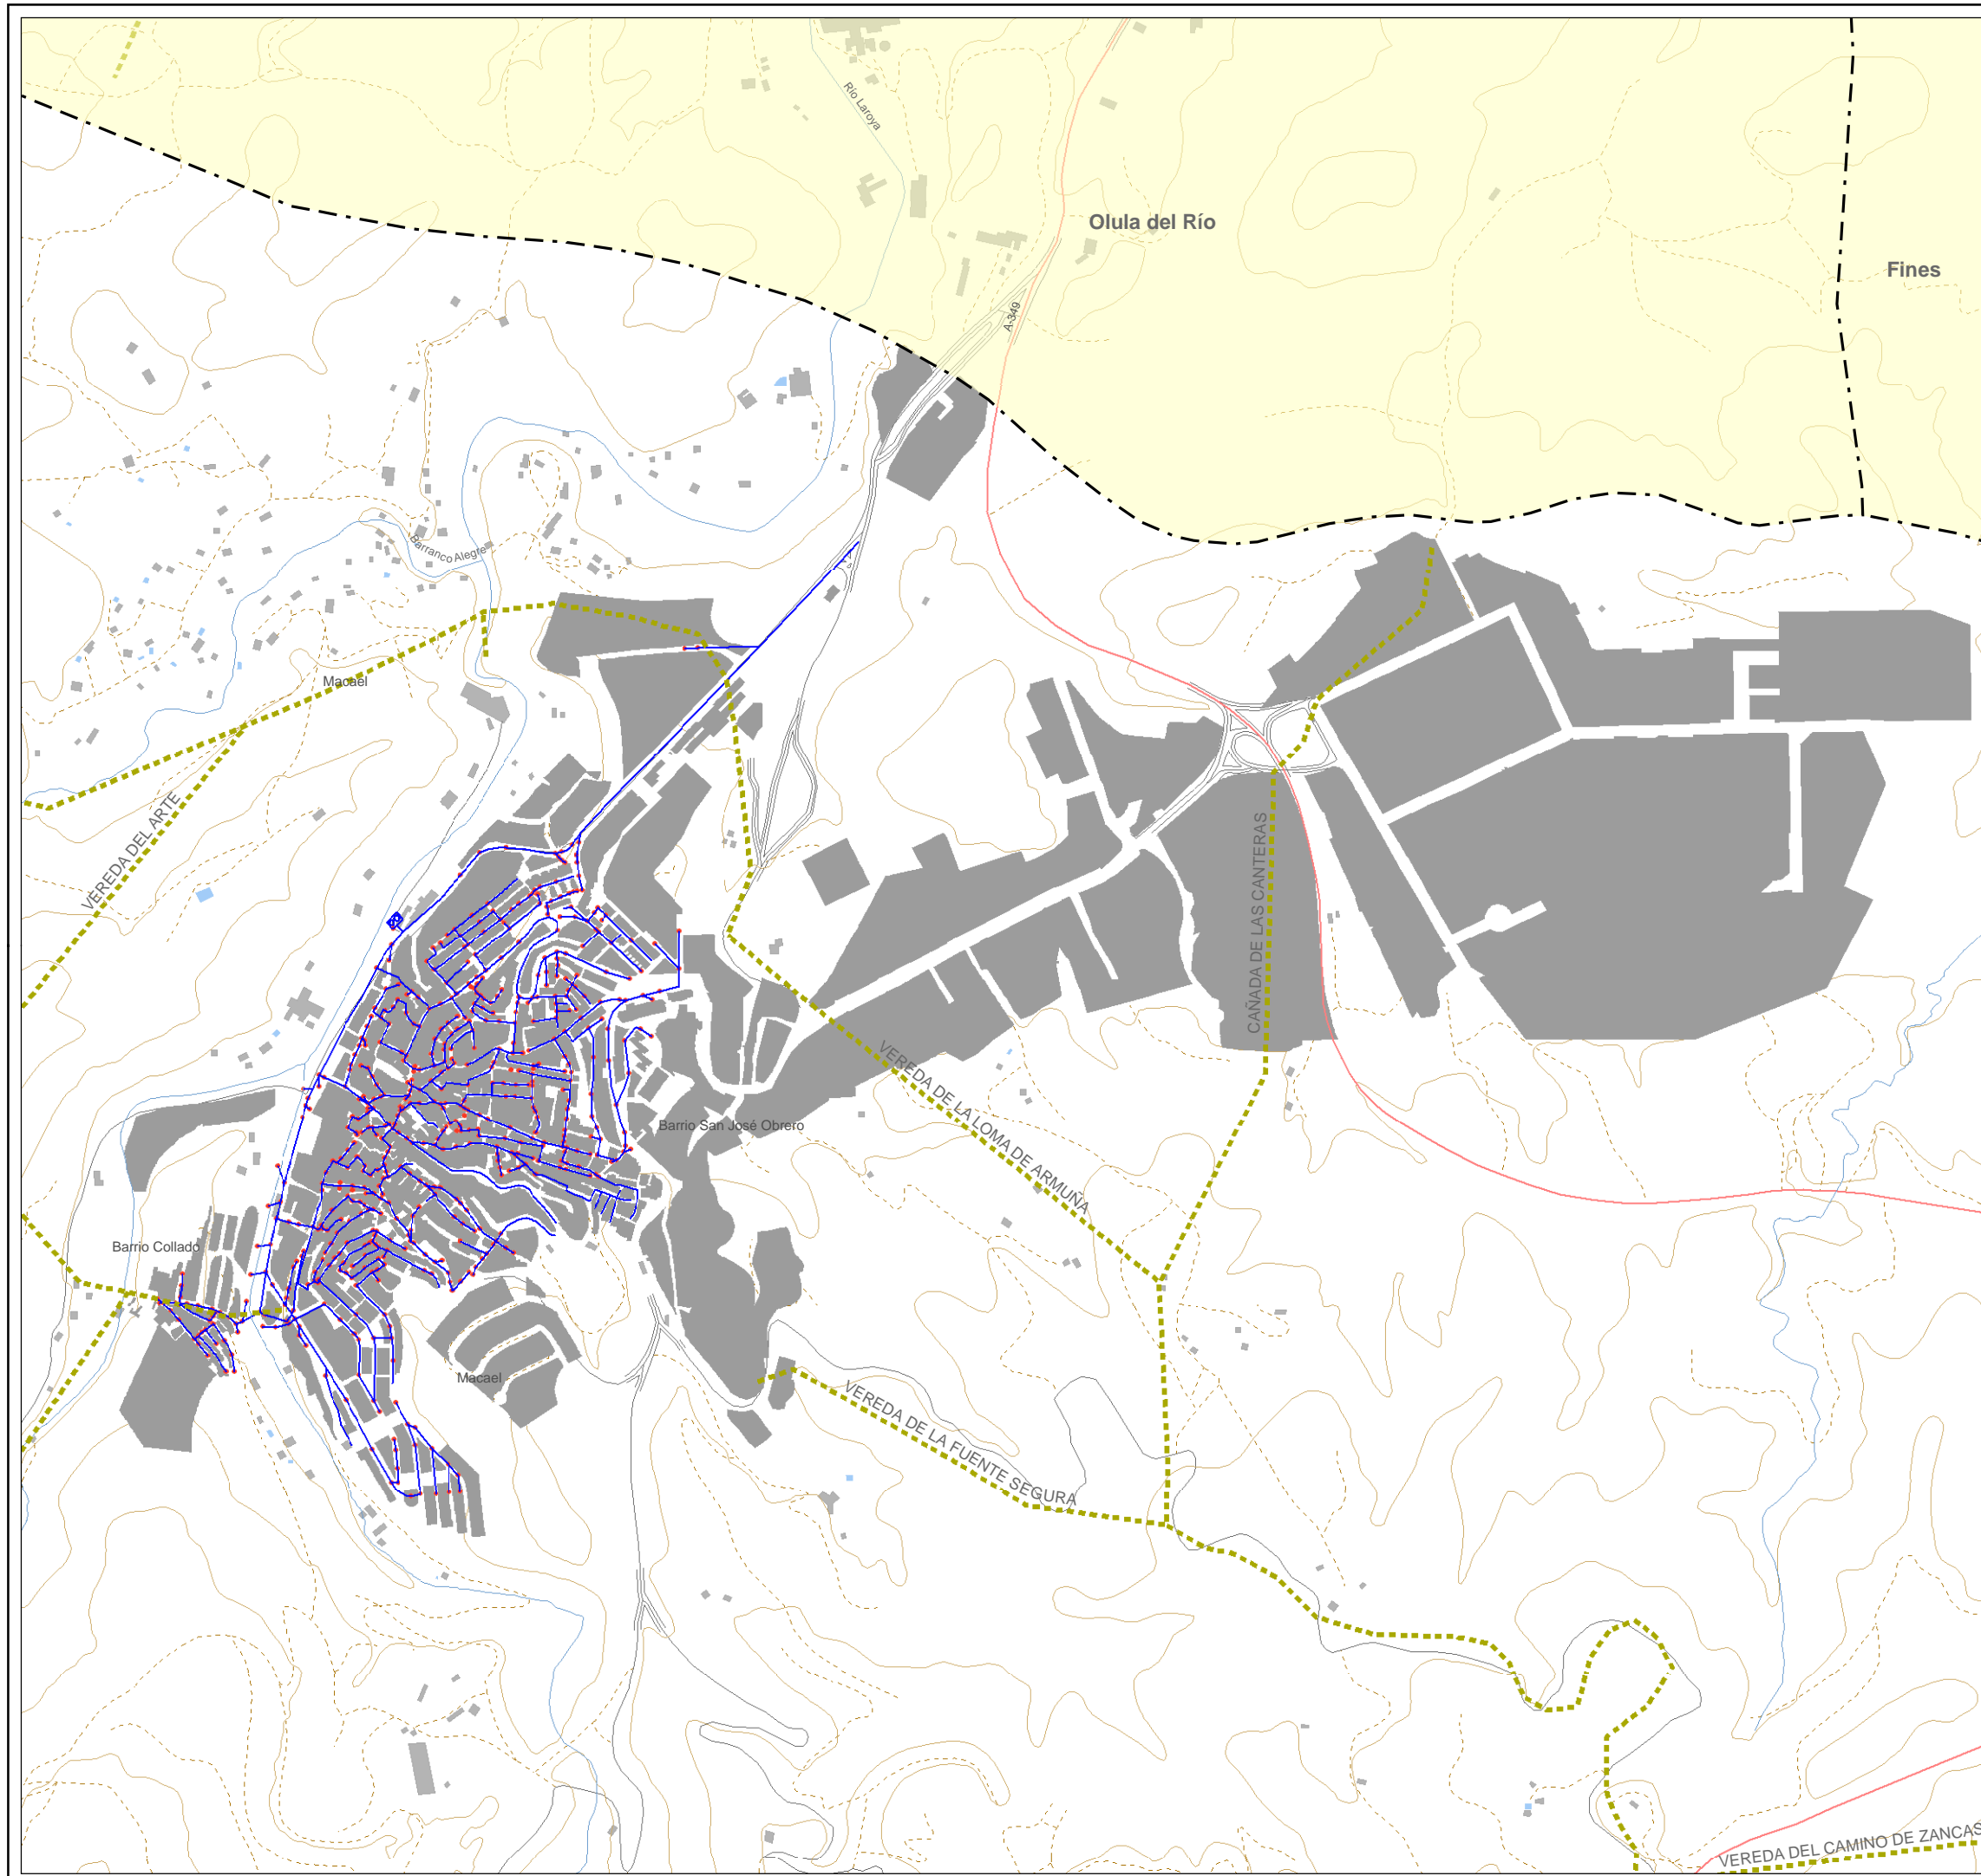

- TÉRMINOS MUNICIPALES
- RED DE VÍAS PECUARIAS
- RED DE SANEAMIENTO**
- COLECTORES
- ARQUETAS

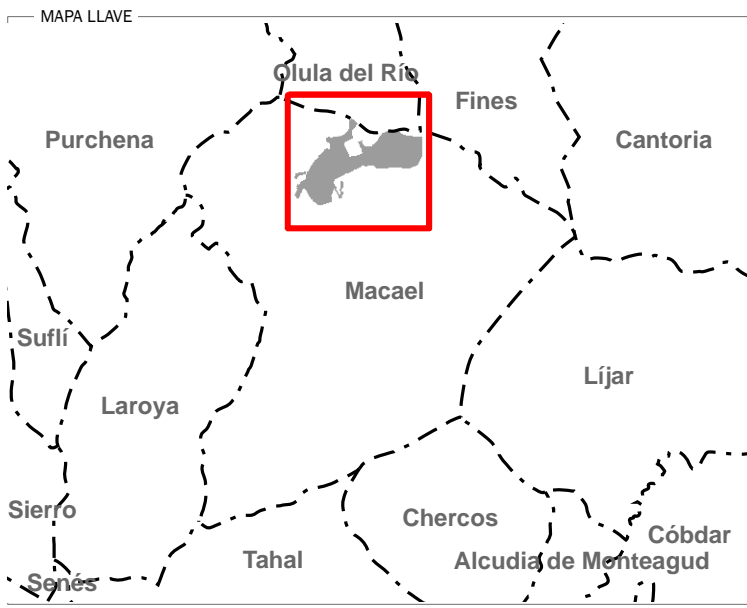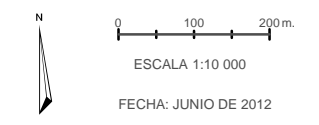

EXCMO. AYUNTAMIENTO DE MACAEL  
**PLAN GENERAL DE ORDENACIÓN URBANÍSTICA**  
**APROBACIÓN INICIAL**  
DOCUMENTO DE INFORMACIÓN

